


ELEVACION LATERAL IZQUIERDA
 ESC. 1:100 A-CDD M2 AFRX.



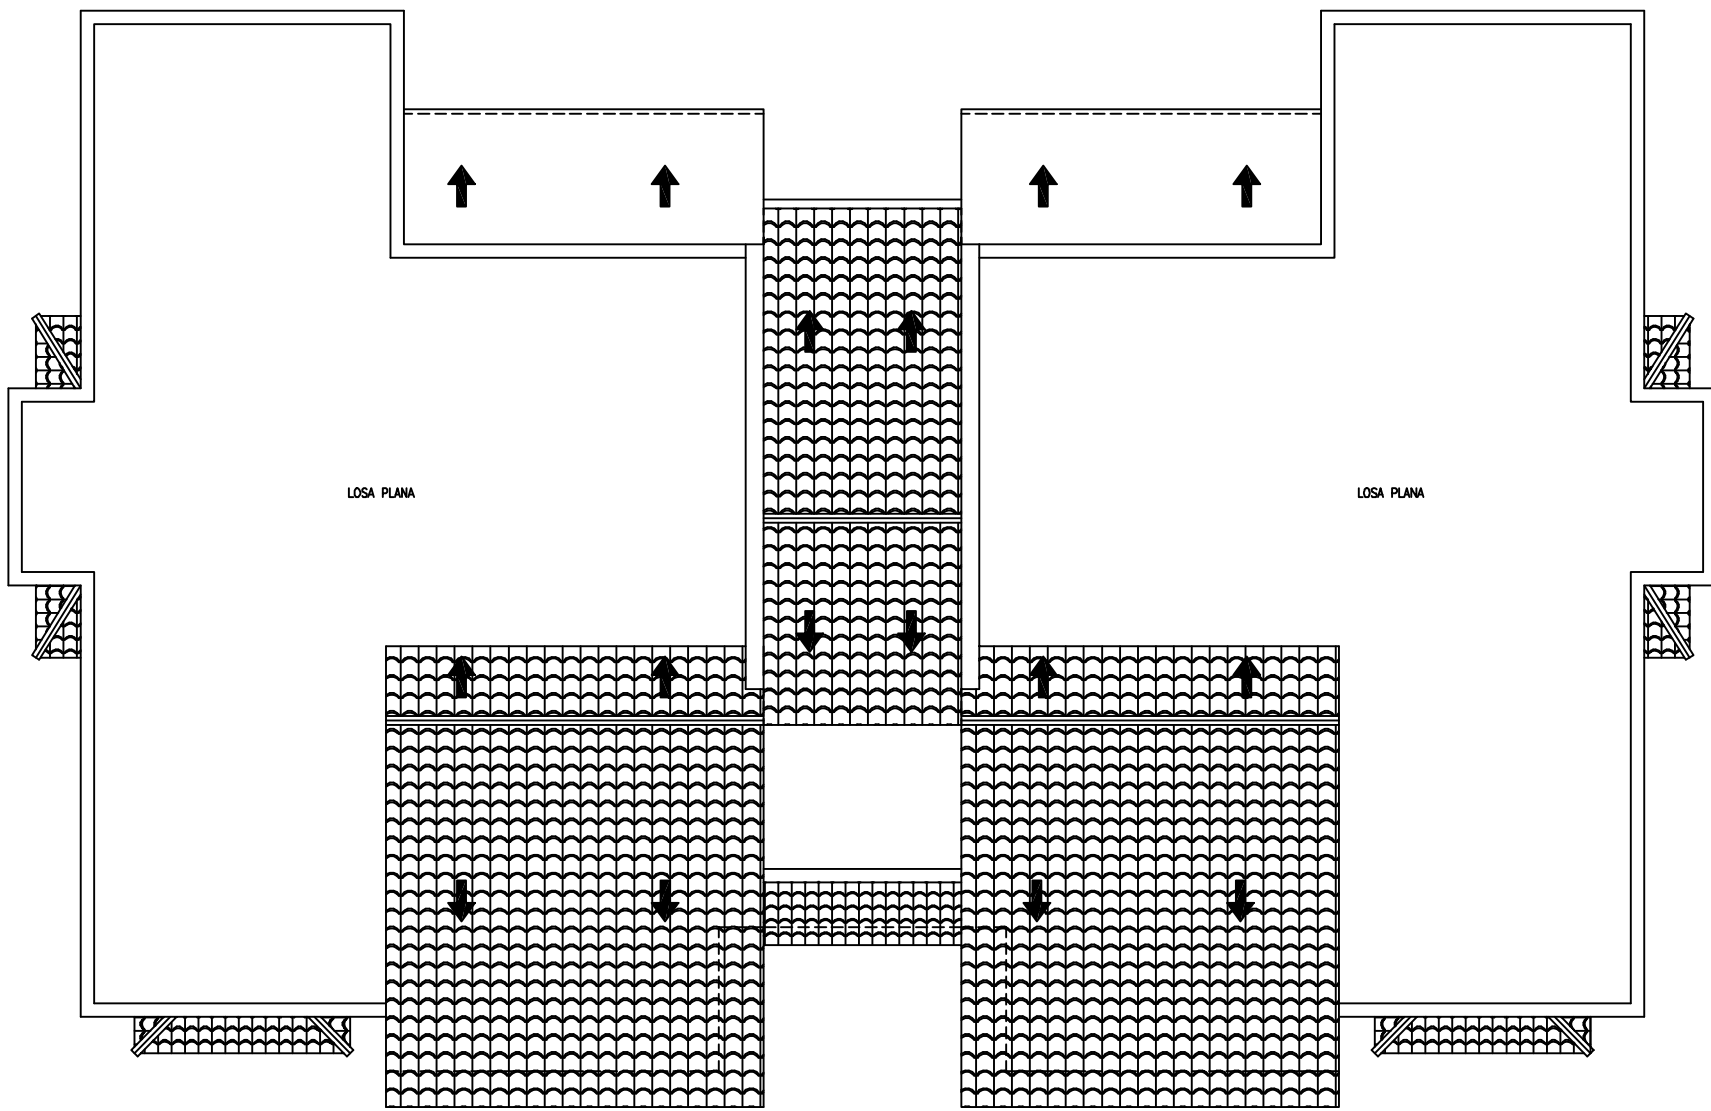

LOSA PLANA

LOSA PLANA

